

ANY OTHER STREETS LINING THE PROPERTY SHALL BE SHOWN

**REQUIRED DIMENSIONS:**

- WIDTH OF PROPERTY    A    \_\_\_\_\_
- DEPTH OF PROPERTY    B    \_\_\_\_\_
- FRONT YARD            C    \_\_\_\_\_
- REAR YARD             D    \_\_\_\_\_
- LEFT SIDE YARD        E    \_\_\_\_\_
- RIGHT SIDE YARD      F    \_\_\_\_\_

TITLE:                            **TYPICAL SITE PLAN**


---

ADDRESS:

---

APPLICANT SIGNATURE:

**MONCTON** | **Building Inspection**  
**Inspection des bâtiments**

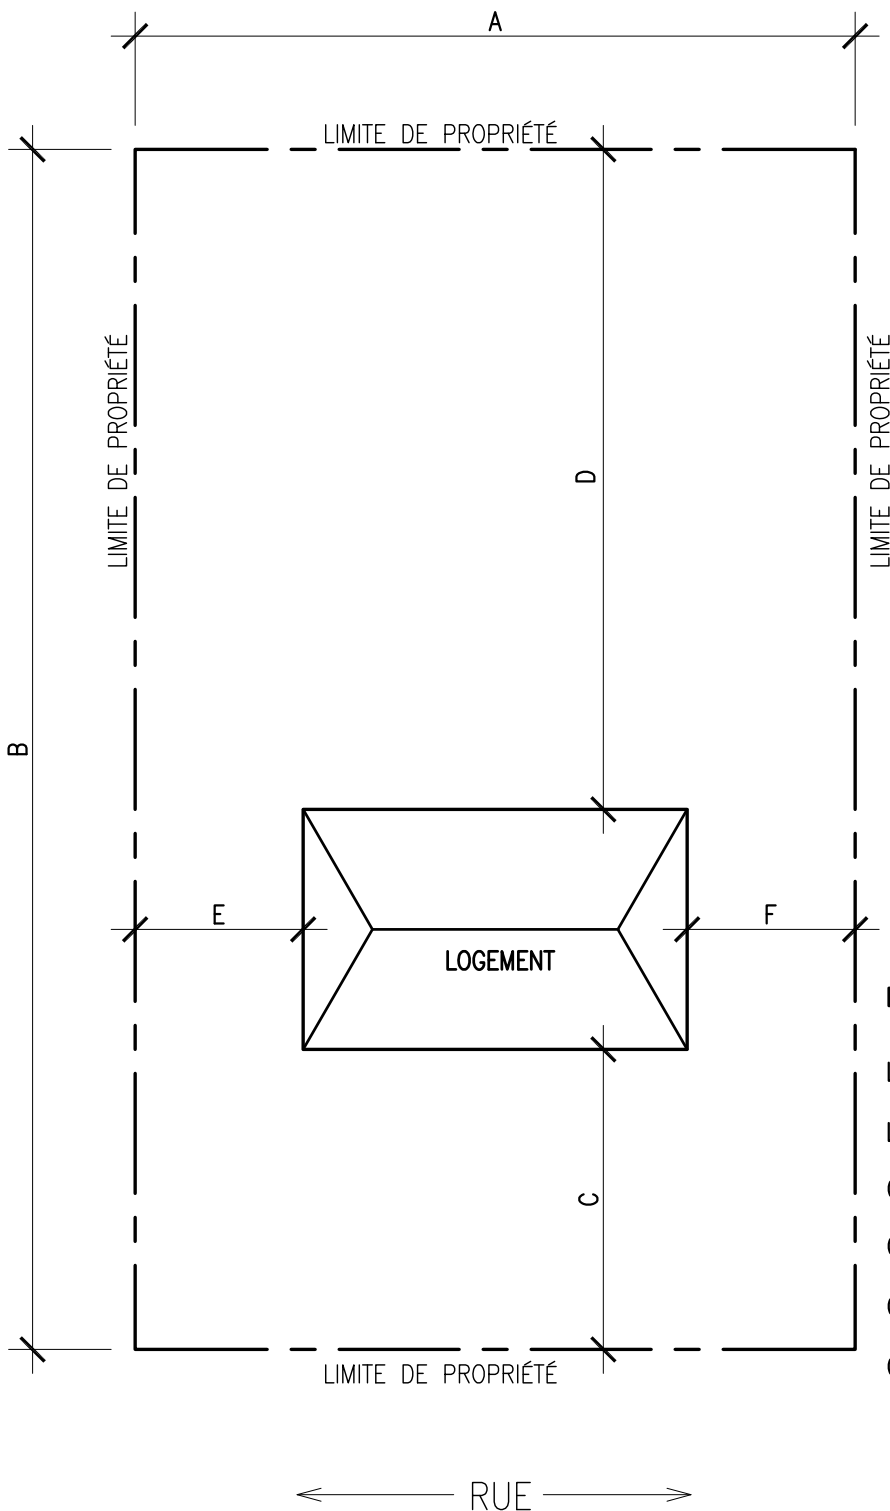

INDIQUER TOUTE AUTRE RUE QUI ENTOURANT LA PROPRIÉTÉ

**DIMENSIONS REQUISES :**

- LARGEUR DE LA PROPRIÉTÉ    A    \_\_\_\_\_
- LONGUEUR DE LA PROPRIÉTÉ    B    \_\_\_\_\_
- COUR AVANT    C    \_\_\_\_\_
- COUR ARRIÈRE    D    \_\_\_\_\_
- COUR LATÉRALE DE GAUCHE    E    \_\_\_\_\_
- COUR LATÉRALE DE DROITE    F    \_\_\_\_\_

TITRE:                    **PLAN DE SITUATION TYPIQUE**

---

ADRESSE:

---

SIGNATURE DE L'APPLIQUANT:

