

BY-LAW # Z-122.10

**A BY-LAW IN AMENDMENT OF A BY-LAW RELATING TO THE
ADOPTION OF THE CITY OF MONCTON MUNICIPAL PLAN**

BE IT ENACTED by the Council of the City of Moncton under the authority vested in it by the *Community Planning Act*, S.N.B. 2017, c. 19, as follows:

A BY-LAW RELATING TO THE ADOPTION OF THE CITY OF MONCTON MUNICIPAL PLAN, being By-Law # Z-122, made and passed on August 16, 2022, and filed in the Provincial Land Registration Office on September 13, 2022, as number 43093492, is hereby amended as follows:

1. Schedule 1 of the Municipal Plan, entitled City of Moncton Generalized Future Land Use Map, is amended as shown on the map attached hereto as Schedule "1.7".
2. Schedule 4 of the Municipal Plan, entitled City of Moncton Secondary Municipal Planning Areas, is amended as shown on the map attached hereto as Schedule "4.1"

MADE AND PASSED _____, 2024.

First Reading:
Second Reading:
Third Reading:

ARRÊTÉ No Z-122.10

**ARRÊTÉ PORTANT MODIFICATION DE L'ARRÊTÉ
CONCERNANT L'ADOPTION DU PLAN MUNICIPAL DE LA
VILLE DE MONCTON**

EN VERTU DU POUVOIR que lui confère la *Loi sur l'urbanisme*, L.N.-B. 2017, ch. 19, le conseil municipal de Moncton édicte :

L'ARRÊTÉ CONCERNANT L'ADOPTION DU PLAN MUNICIPAL DE LA VILLE DE MONCTON (arrêté n° Z-122), pris et adopté le 16 août 2022, déposé au bureau provincial d'enregistrement foncier le 13 septembre 2022, et portant le numéro 43093492, est modifié ainsi qu'il suit :

1. L'annexe 1 du plan municipal, intitulée Carte Générale de l'utilisation future des sols de la Ville de Moncton, est modifiée telle qu'illustrée sur la carte qui figure à l'annexe « 1.7 » ci-jointe.
2. L'annexe 4 du plan municipal, intitulée Zones secondaires d'urbanisme municipal de la Ville de Moncton, est modifiée telle qu'illustrée sur la carte qui figure à l'annexe « 4.1 » ci-jointe.

PRIS ET ADOPTÉ le _____ 2024.


Première lecture :
Deuxième lecture :
Troisième lecture :

Mayor/Maire

City Clerk/Greffière

Schedule "1.7" / Annexe «1.7»

City of Moncton Generalized Future Land Use Map /
Carte générale de l'utilisation future des sols de la Ville de Moncton
Municipal Plan Amendment / Modification au Plan municipal
Z - 122.10

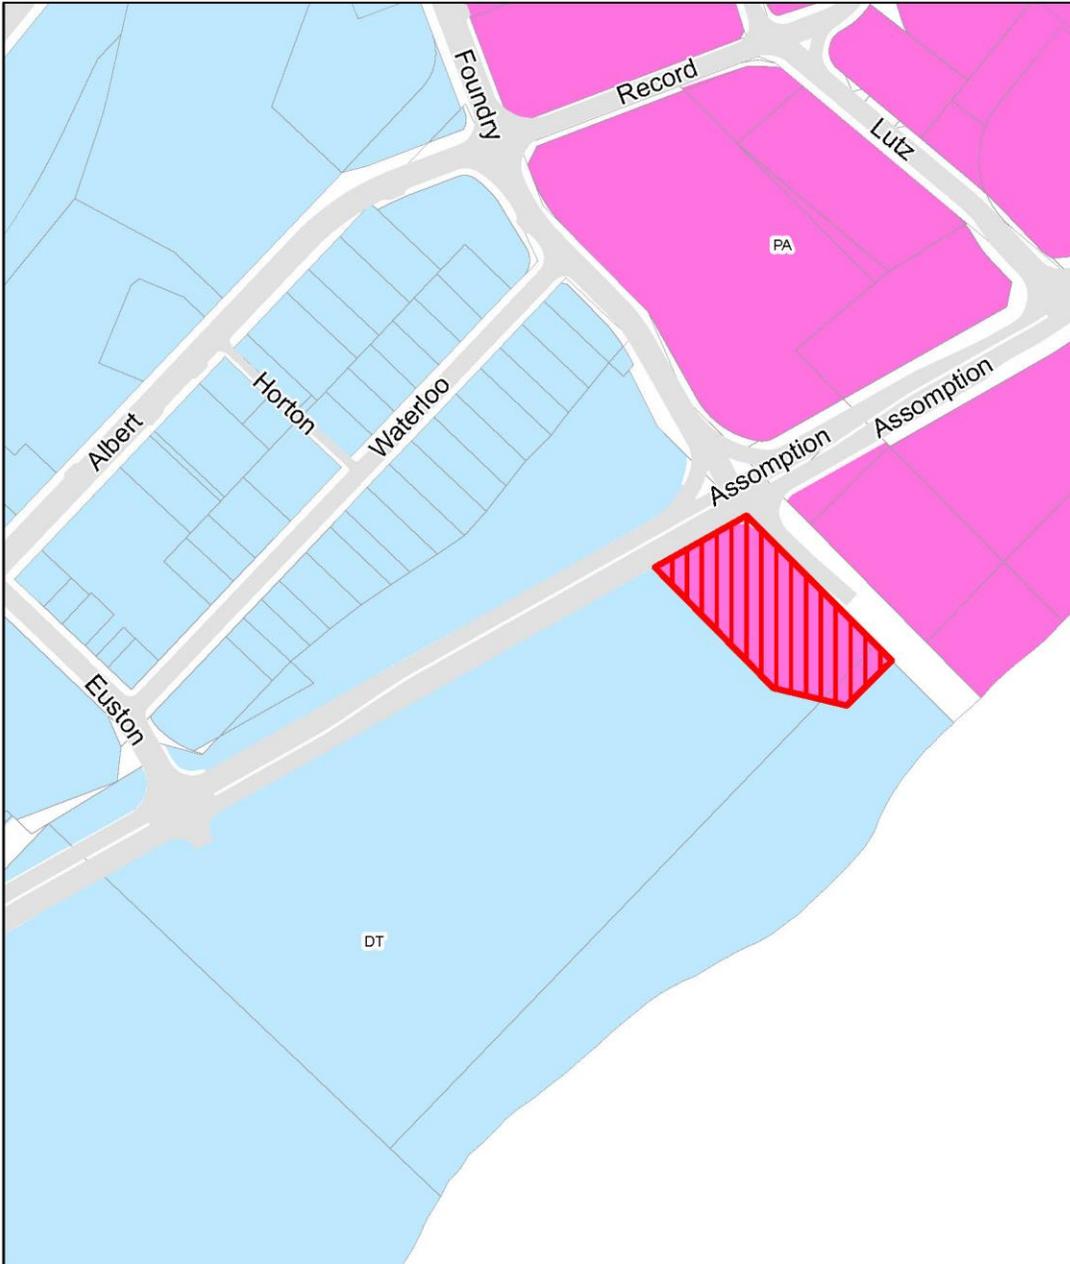

Legend / Légende

-  Portion to be Rezoned / Partie à rezoner
- Generalized Future Land Use / Générale de l'utilisation future des sols
-  DT Downtown / Centre-ville
-  PA Planning Areas / Secteurs d'aménagement

To change the land use designation on a portion of PID 70460662 and 00697847 from DT (Downtown) to PA (Planning Areas / Secteurs d'aménagement).

Pour changer la désignation de la propriété sur une portion du NID 70460662 et 00697847 de DT (Centre-ville) à PA (Secteurs d'aménagement).


0 50 100 200 M



Schedule "4.1" / Annexe «4.1»

Secondary Municipal Planning Areas
Zones secondaires d'urbanisme municipal

Municipal Plan Amendment / Modification au Plan municipal
Z - 122.10

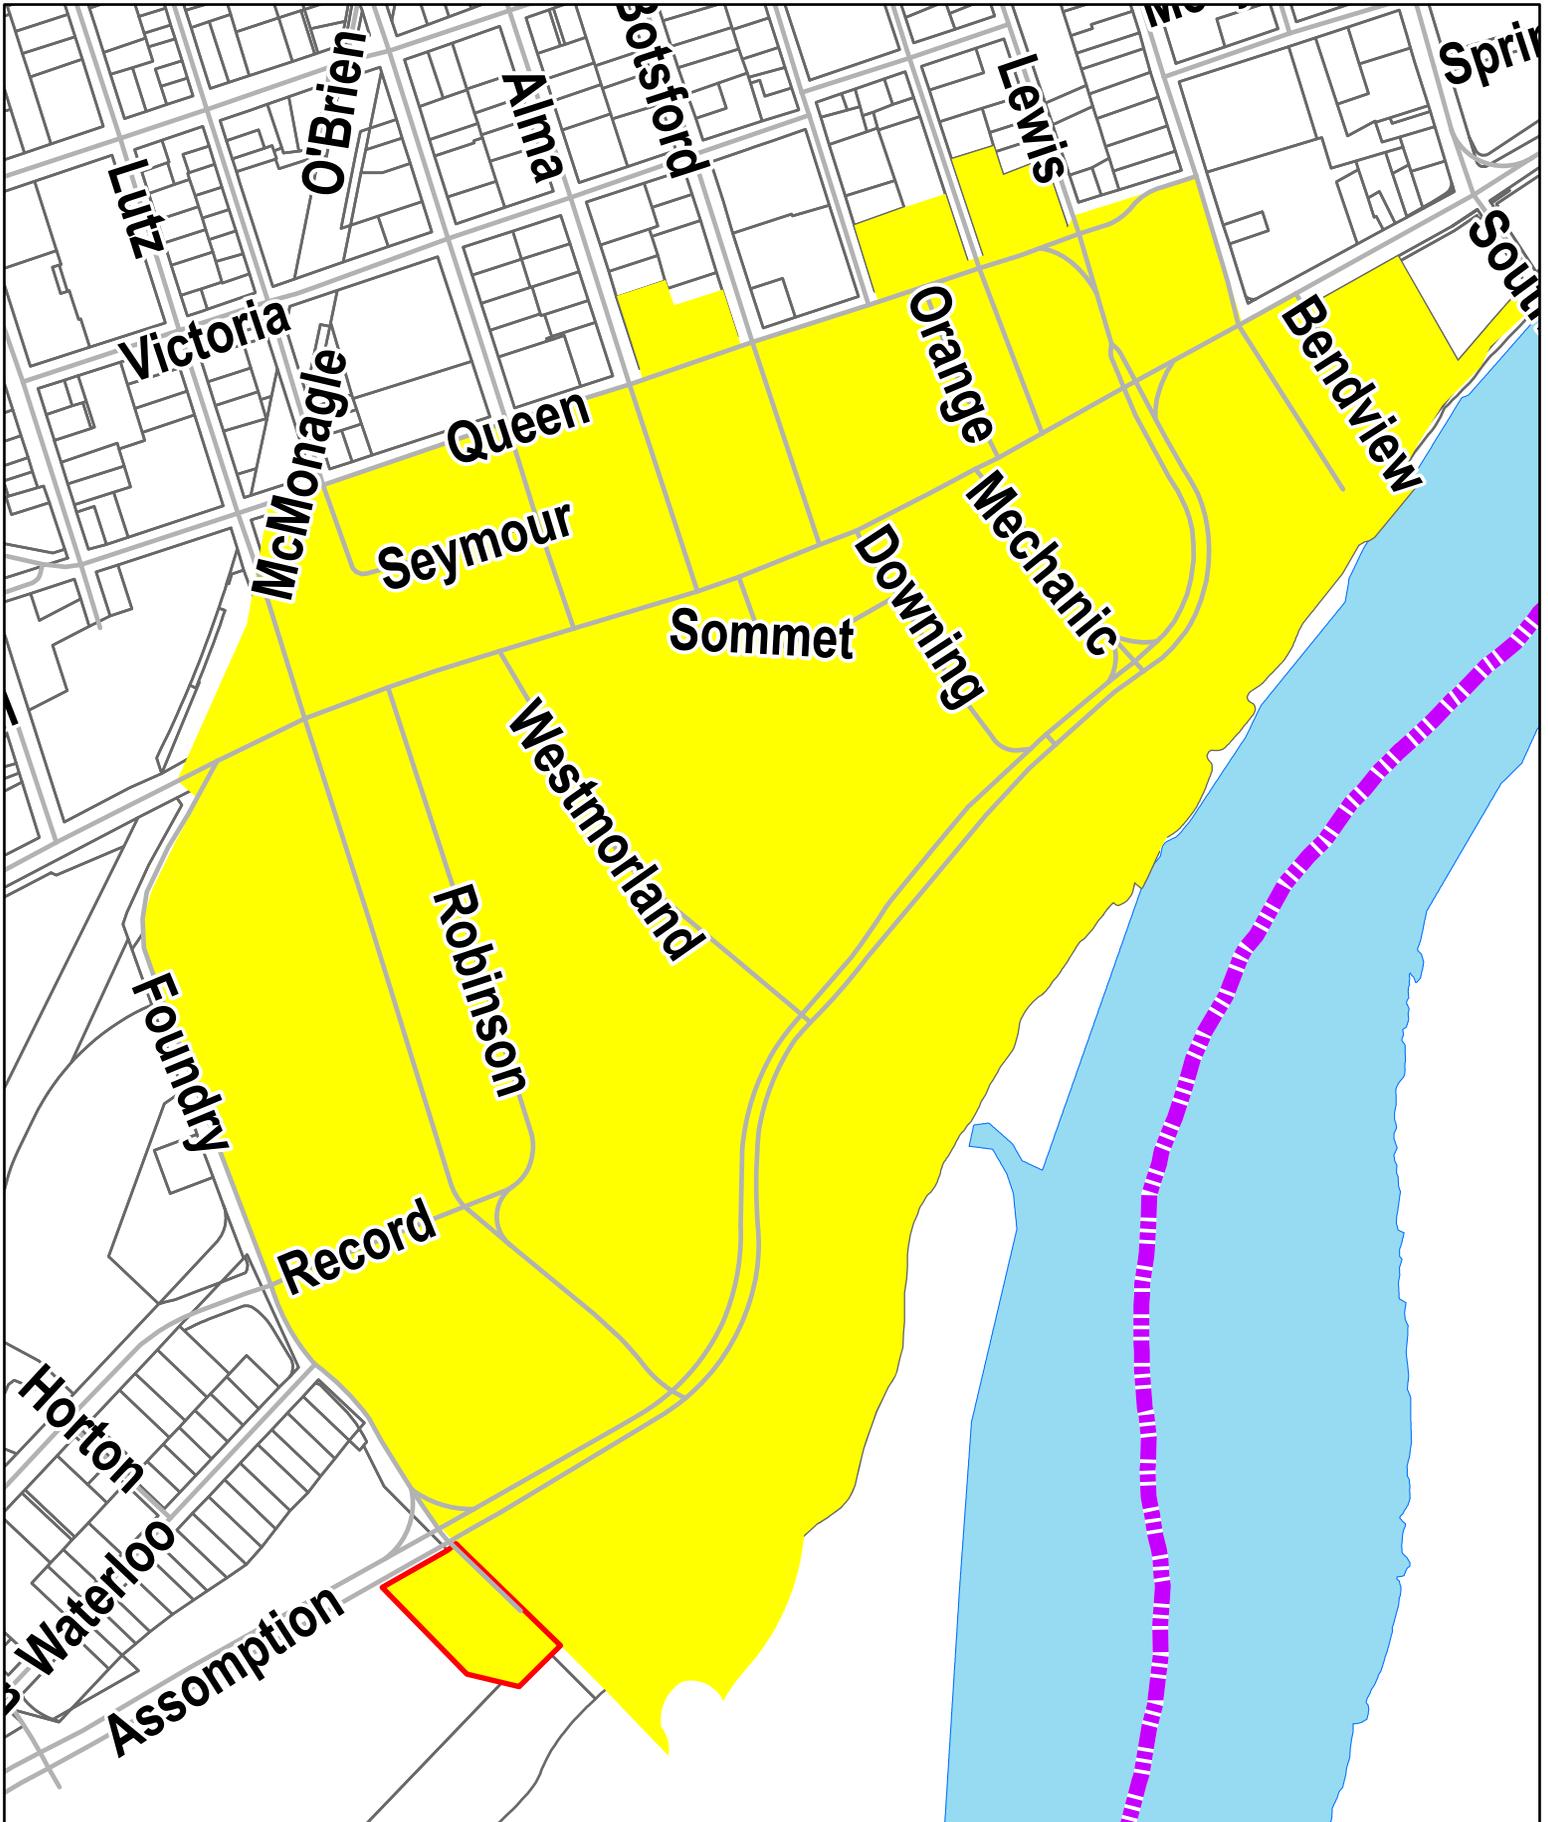

Legend / Légende

-  Portion to be added to Downtown Core Community Improvement Plan
Partie à être ajoutée au Plan d'améliorations communautaires du noyau du centre-ville
-  Downtown Core Community Improvement Plan (By-law # Z-122D)
Plan d'améliorations communautaires du noyau du centre-ville (Arrêté No Z-122D)
-  Municipal Boundary
Limite de la municipalité

To amend the boundary of the Downtown Core Community Improvement Plan (secondary municipal plan Z-122D) by adding a portion of PID 70460662 and a portion of PID 00697847 to plan area

Modifier le périmètre du Plan d'améliorations communautaires du noyau du centre-ville (arrêté du Plan municipal secondaire Z-122D) en ajoutant une partie du NID 70460662 et une partie du NID 00697847 à la zone du plan.

Scale / échelle: 1:5,000

