

BY-LAW # Z-222.36

**A BY-LAW IN AMENDMENT OF THE CITY OF MONCTON
ZONING BY-LAW**

BE IT ENACTED by the City Council of the City of Moncton under the authority vested in it by the *Community Planning Act*, S.N.B. 2017, c. 19, as follows:

The City of Moncton *Zoning By-Law*, being By-Law # Z-222, made and passed on February 7, 2022, and filed in the Westmorland County Registry Office on March 7, 2022, as number 42390469, is hereby amended as follows:

1. Schedule A is amended as shown on the map attached hereto as Schedule "A-36".

ARRÊTÉ N° Z-222.36

**ARRÊTÉ PORTANT MODIFICATION DE L'ARRÊTÉ DE
ZONAGE DE LA VILLE DE MONCTON**

EN VERTU DU POUVOIR que lui confère la *Loi sur l'urbanisme*, L.N.-B. 2017, c. 19, le conseil municipal de la Ville de Moncton édicte :

L'*Arrêté de zonage* de la Ville de Moncton (arrêté n° Z-222), pris et adopté le 7 février 2022, déposé au bureau d'enregistrement du comté de Westmorland le 7 mars 2022, et portant le numéro 42390469, est modifié ainsi qu'il suit :

1. L'annexe A est modifiée telle qu'illustrée sur le plan qui figure à l'annexe « A-36 » ci-jointe.

MADE AND PASSED _____, 2024.

First Reading: June 3, 2024
Second Reading:
Third Reading:

PRIS ET ADOPTÉ le _____ 2024.

Première lecture : Le 3 juin 2024
Deuxième lecture :
Troisième lecture :

Mayor/Maire


City Clerk/Greffière

Schedule "A-36" / Annexe «A-36»

City of Moncton Zoning Map / Carte de zonage de la Ville de Moncton

Zoning By-law / Arrêté de zonage

#Z-222.36

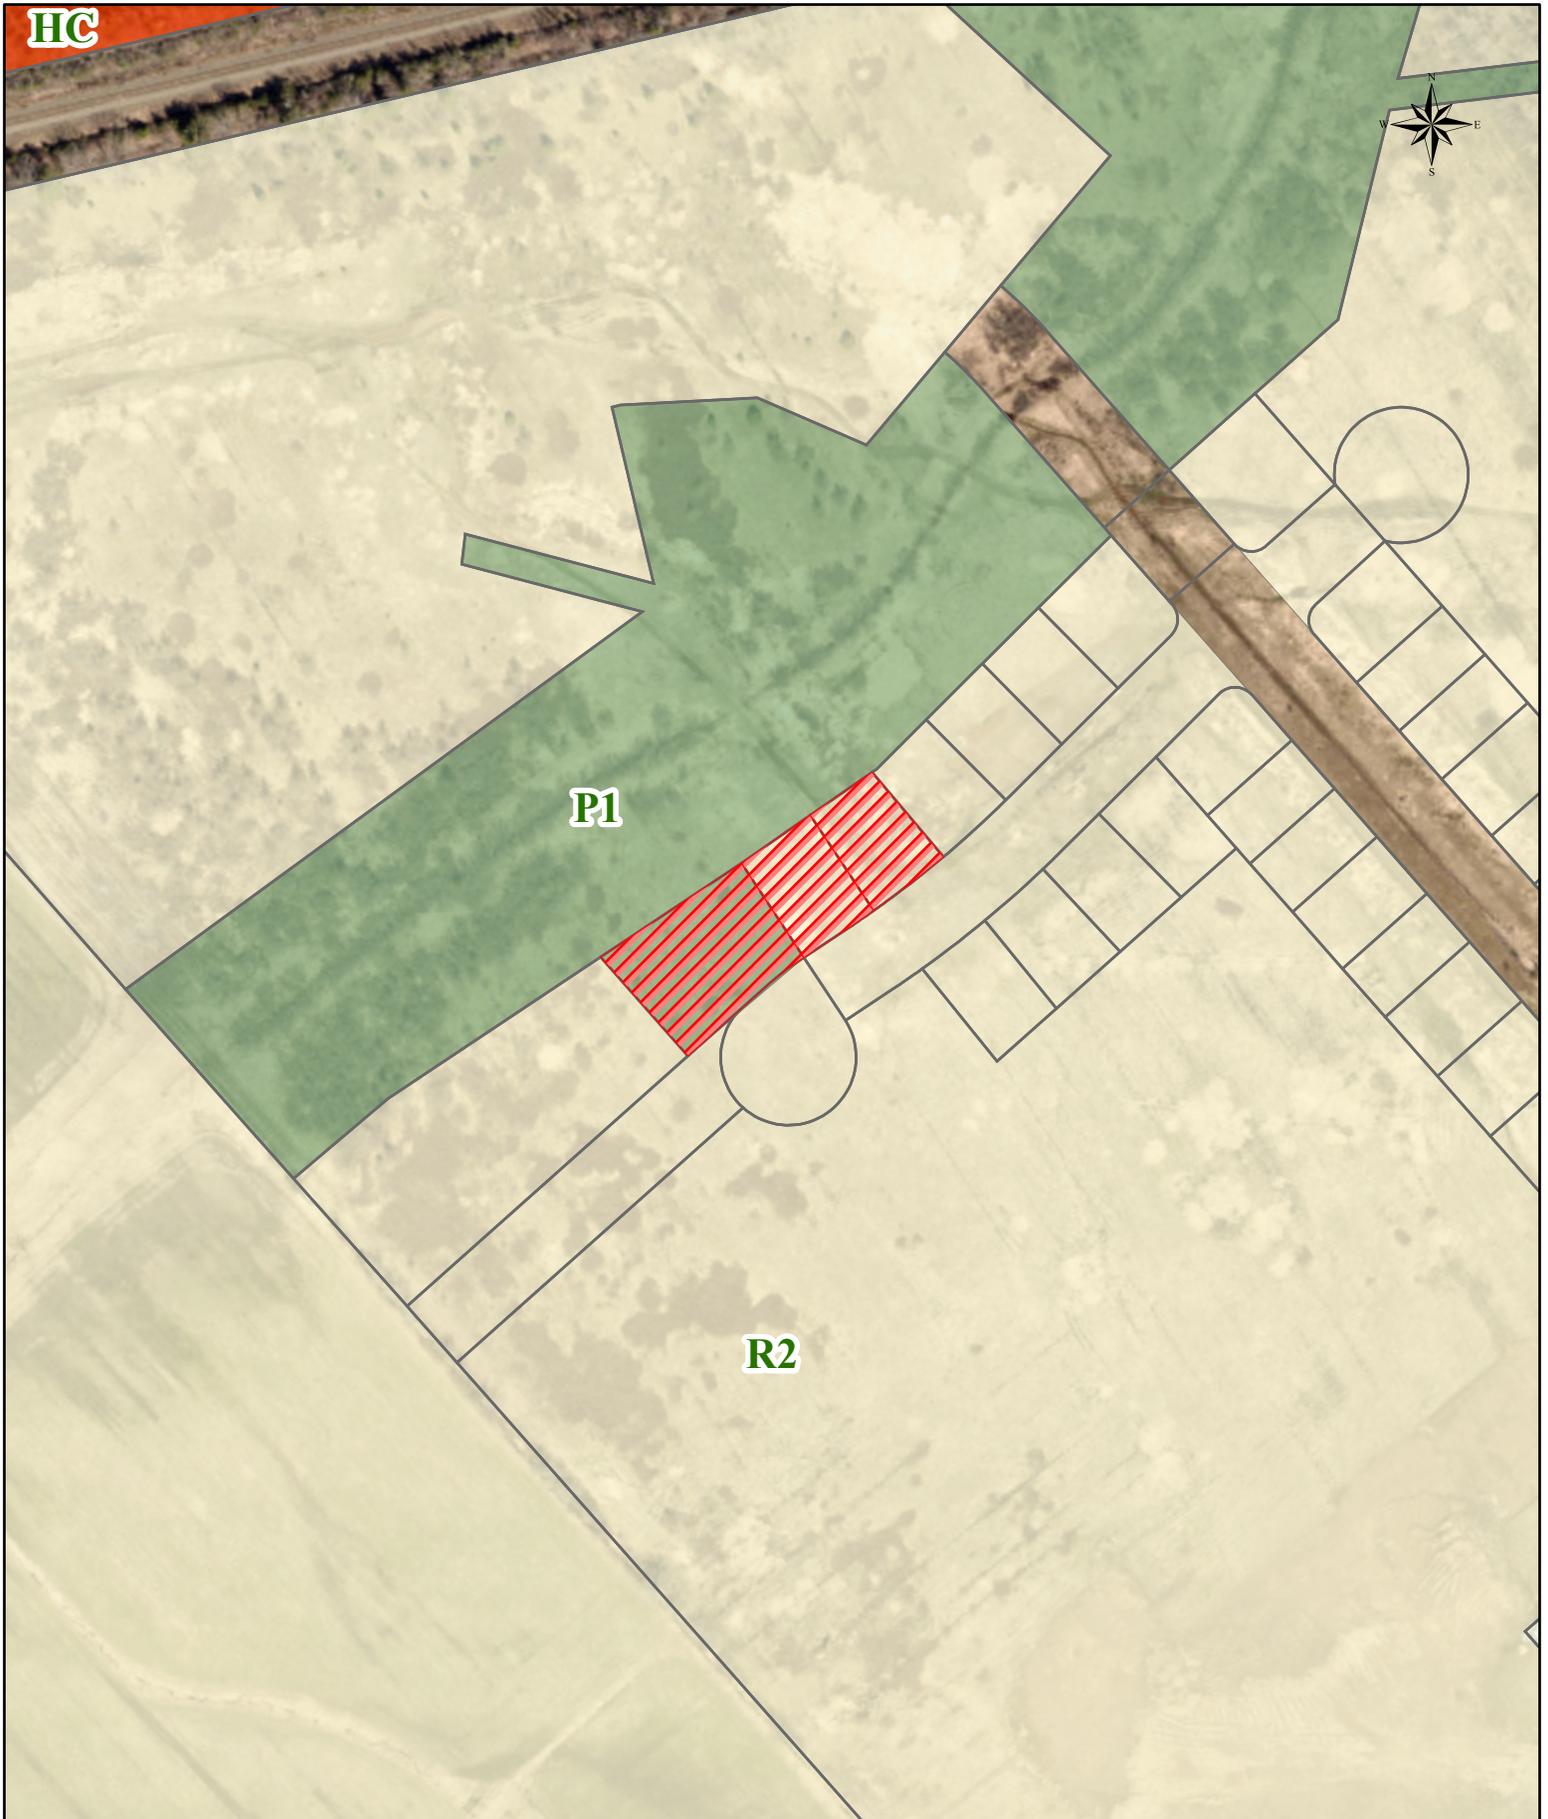

Legend / Légende

 Portion to be Rezoned / Partie à rezoner

Residential Zones / Zones résidentielles

 R2 Two Unit Dwelling Zone
Zone d'habitations bifamiliales

Commercial Zones / Zones commerciales

 HC Highway Commercial Zone
Zone commerciale routière

Park and Community Use Zones / Zones de parcs et d'usages communautaires

 P-1 Community Use Zone
Zone d'usages communautaires

To rezone PID 70701248 & PID 70701230 from P1 (Community Use Zone) to R2 (Two-unit Residential) and PID 70701214 from R2 (Two-unit Residential) to P-1 (Community Use Zone)

Pour rezoner NID 70701248 et NID 70701230 de P-1 (zone d'usages communautaire) à R2 (Zone d'habitations bifamiliales) et NID 70701214 de R2 (zone d'habitations bifamiliales) à P-1 (zone d'usages communautaire)

Scale / échelle 1:2,000