

BY-LAW # Z-222.28

**A BY-LAW IN AMENDMENT OF THE CITY OF MONCTON
ZONING BY-LAW**

BE IT ENACTED by the City Council of the City of Moncton under the authority vested in it by the *Community Planning Act*, S.N.B. 2017, c. 19, as follows:

The City of Moncton *Zoning By-Law*, being By-Law # Z-222, made and passed on February 7, 2022, and filed in the Westmorland County Registry Office on March 7, 2022, as number 42390469, is hereby amended as follows:

1. Schedule A is amended as shown on the map attached hereto as Schedule "A-28".

MADE AND PASSED _____, 2023.

First Reading:
Second Reading:
Third Reading:

ARRÊTÉ N° Z-222.28

**ARRÊTÉ PORTANT MODIFICATION DE L'ARRÊTÉ DE
ZONAGE DE LA VILLE DE MONCTON**

EN VERTU DU POUVOIR que lui confère la *Loi sur l'urbanisme*, L.N.-B. 2017, c. 19, le conseil municipal de la Ville de Moncton édicte :

L'*Arrêté de zonage* de la Ville de Moncton (arrêté n° Z-222), pris et adopté le 7 février 2022, déposé au bureau d'enregistrement du comté de Westmorland le 7 mars 2022, et portant le numéro 42390469, est modifié ainsi qu'il suit :

1. L'annexe A est modifiée telle qu'illustrée sur le plan qui figure à l'annexe « A-28 » ci-jointe.

PRIS ET ADOPTÉ le _____ 2023.

Première lecture :
Deuxième lecture :
Troisième lecture :

Mayor/Maire


City Clerk/Greffière

Schedule "A-28" / Annexe «A-28»


City of Moncton Zoning Map / Carte de zonage de la Ville de Moncton

Zoning By-law / Arrêté de zonage


#Z-222.28

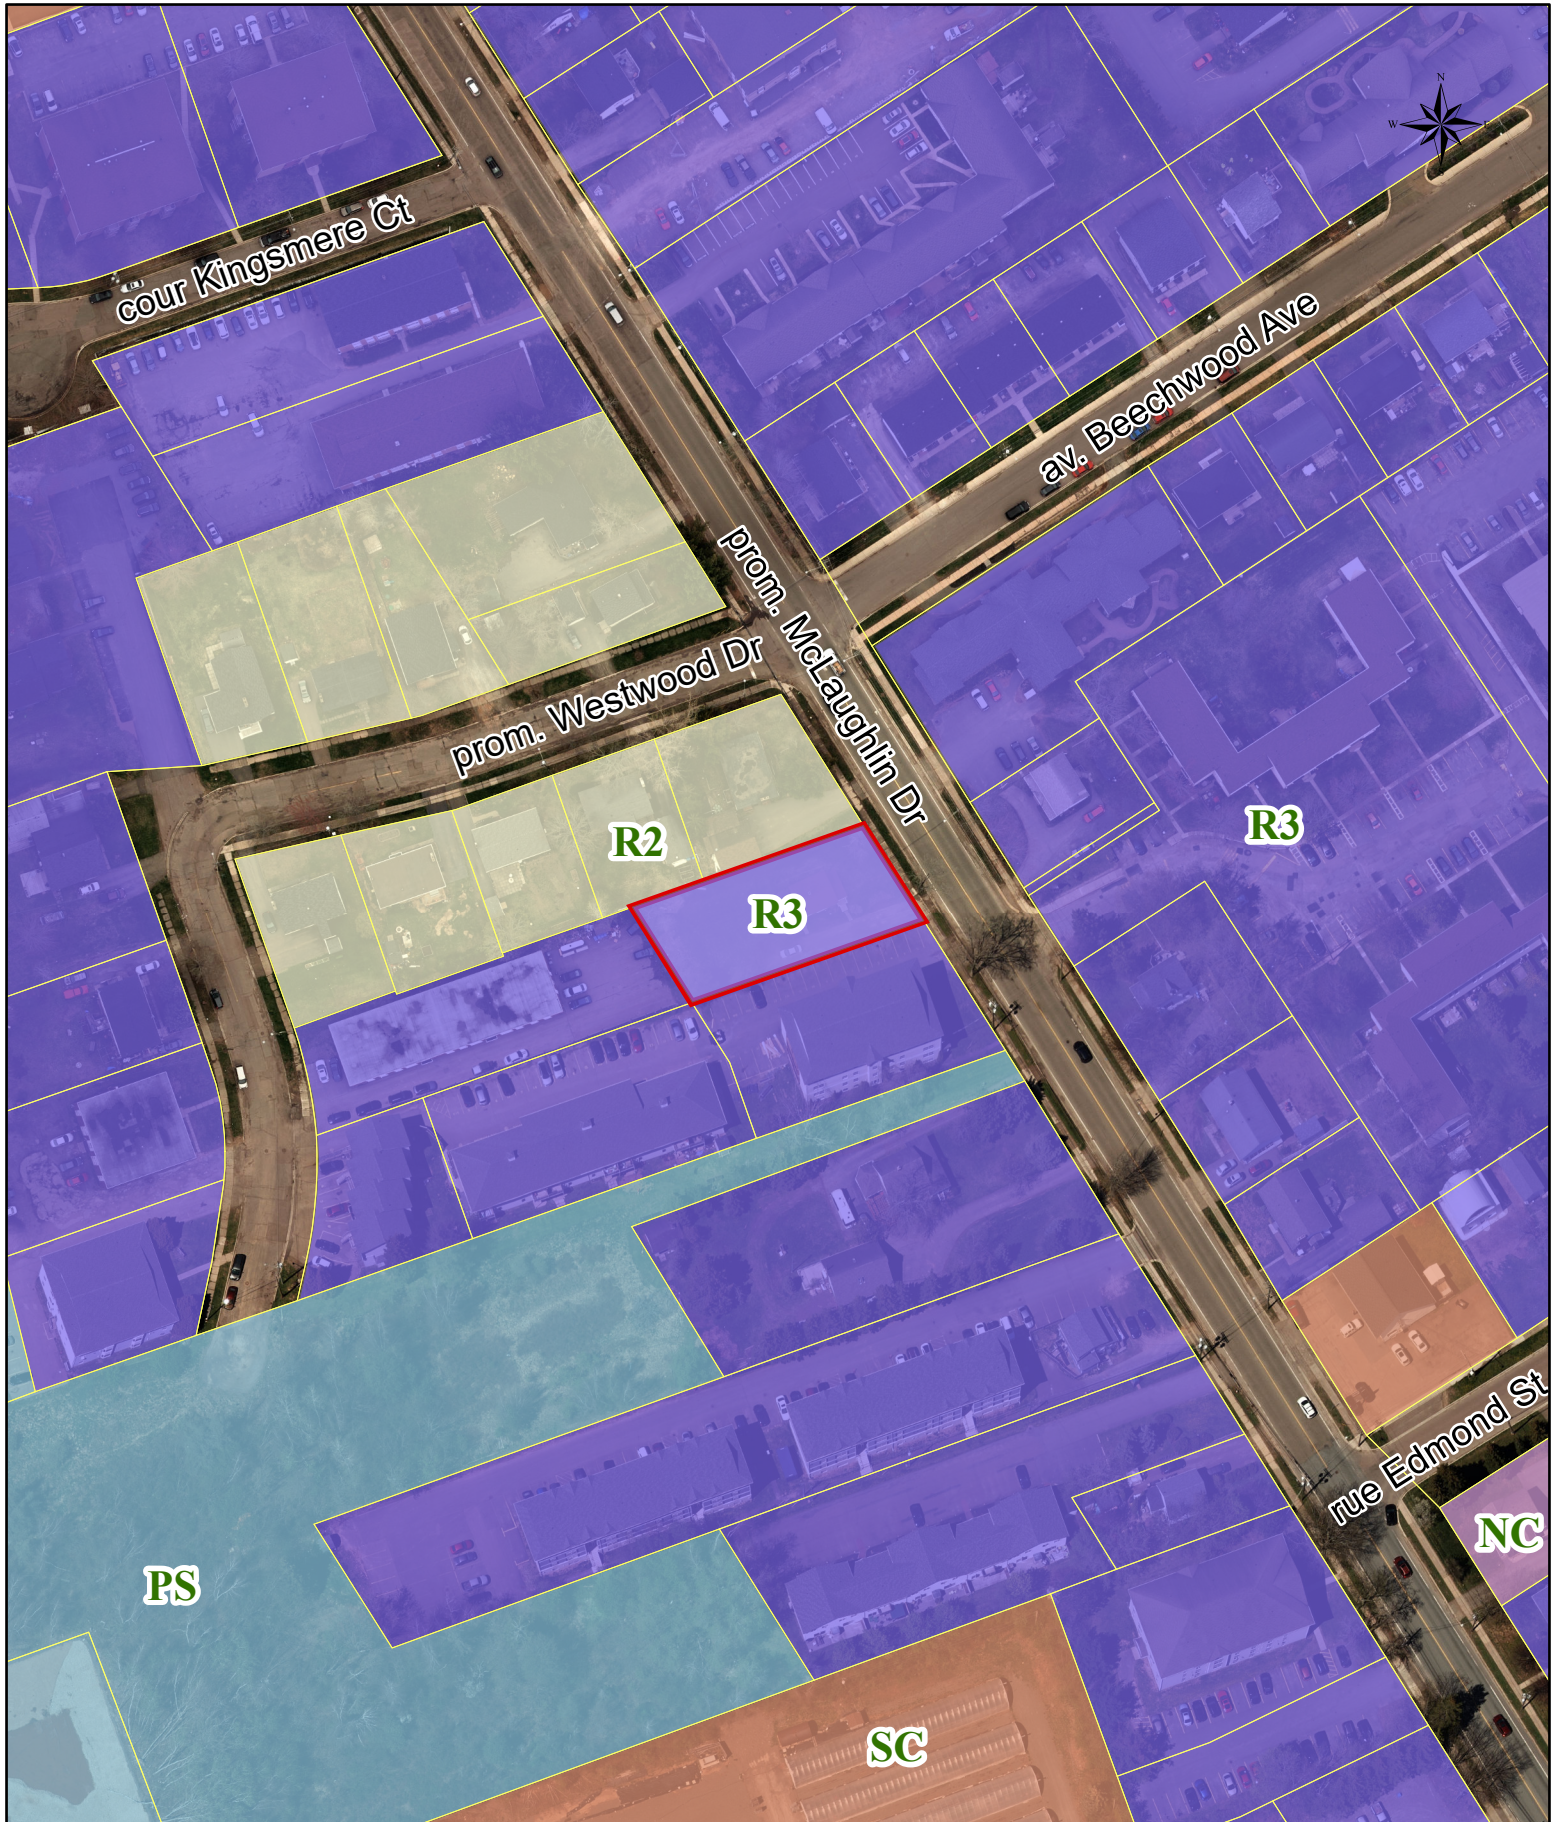


Legend / Légende


 PID / NID 00777920


Residential Zones / Zones résidentielles

 R2 Two Unit Dwelling Zone
Zone d'habitations bifamiliales


 R3 Multiple Unit Dwelling Zone
Zone d'habitations multifamiliales

Commercial Zones / Zones commerciales

 NC Neighbourhood Convenience Zone
Zone de dépanneurs de quartier

 SC Suburban Commercial Zone
Zone commerciale suburbaine

Park and Community Use Zones / Zones de parcs et d'usages communautaires

 PS Post Secondary Zone
Zone d'enseignement postsecondaire

To rezone PID 00777920 from
R2 (Two Unit Dwelling Zone)
to R3 (Multiple Unit Dwelling Zone)

Pour rezoner NID 00777920 de
R2 (Zone d'habitations bifamiliales)
à R3 (Zone d'habitations multifamiliales)

Scale / échelle 1:1,500