

BY-LAW # Z-222.58

**A BY-LAW IN AMENDMENT OF THE CITY OF MONCTON
ZONING BY-LAW**

BE IT ENACTED by the City Council of the City of Moncton under the authority vested in it by the *Community Planning Act*, S.N.B. 2017, c. 19, as follows:

The City of Moncton *Zoning By-Law*, being By-Law # Z-222, made and passed on February 7, 2022, and filed in the Westmorland County Registry Office on March 7, 2022, as number 42390469, is hereby amended as follows:

1. Schedule A is amended as shown on the map attached hereto as Schedule "A-58".

ARRÊTÉ N° Z-222.58

**ARRÊTÉ PORTANT MODIFICATION DE L'ARRÊTÉ DE
ZONAGE DE LA VILLE DE MONCTON**

EN VERTU DU POUVOIR que lui confère la *Loi sur l'urbanisme*, L.N.-B. 2017, c. 19, le conseil municipal de la Ville de Moncton édicte :

L'*Arrêté de zonage* de la Ville de Moncton (arrêté n° Z-222), pris et adopté le 7 février 2022, déposé au bureau d'enregistrement du comté de Westmorland le 7 mars 2022, et portant le numéro 42390469, est modifié ainsi qu'il suit :

1. L'annexe A est modifiée telle qu'illustrée sur le plan qui figure à l'annexe « A-58 » ci-jointe.

MADE AND PASSED _____, 2026.

PRIS ET ADOPTÉ le _____ 2026.

First Reading:
Second Reading:
Third Reading:

Première lecture :
Deuxième lecture :
Troisième lecture :


Mayor/Maire

City Clerk/Greffière


Schedule "A-58" / Annexe «A-58»

City of Moncton Zoning Map / Carte de zonage de la Ville de Moncton


Zoning By-law / Arrêté de zonage
#Z-222.58

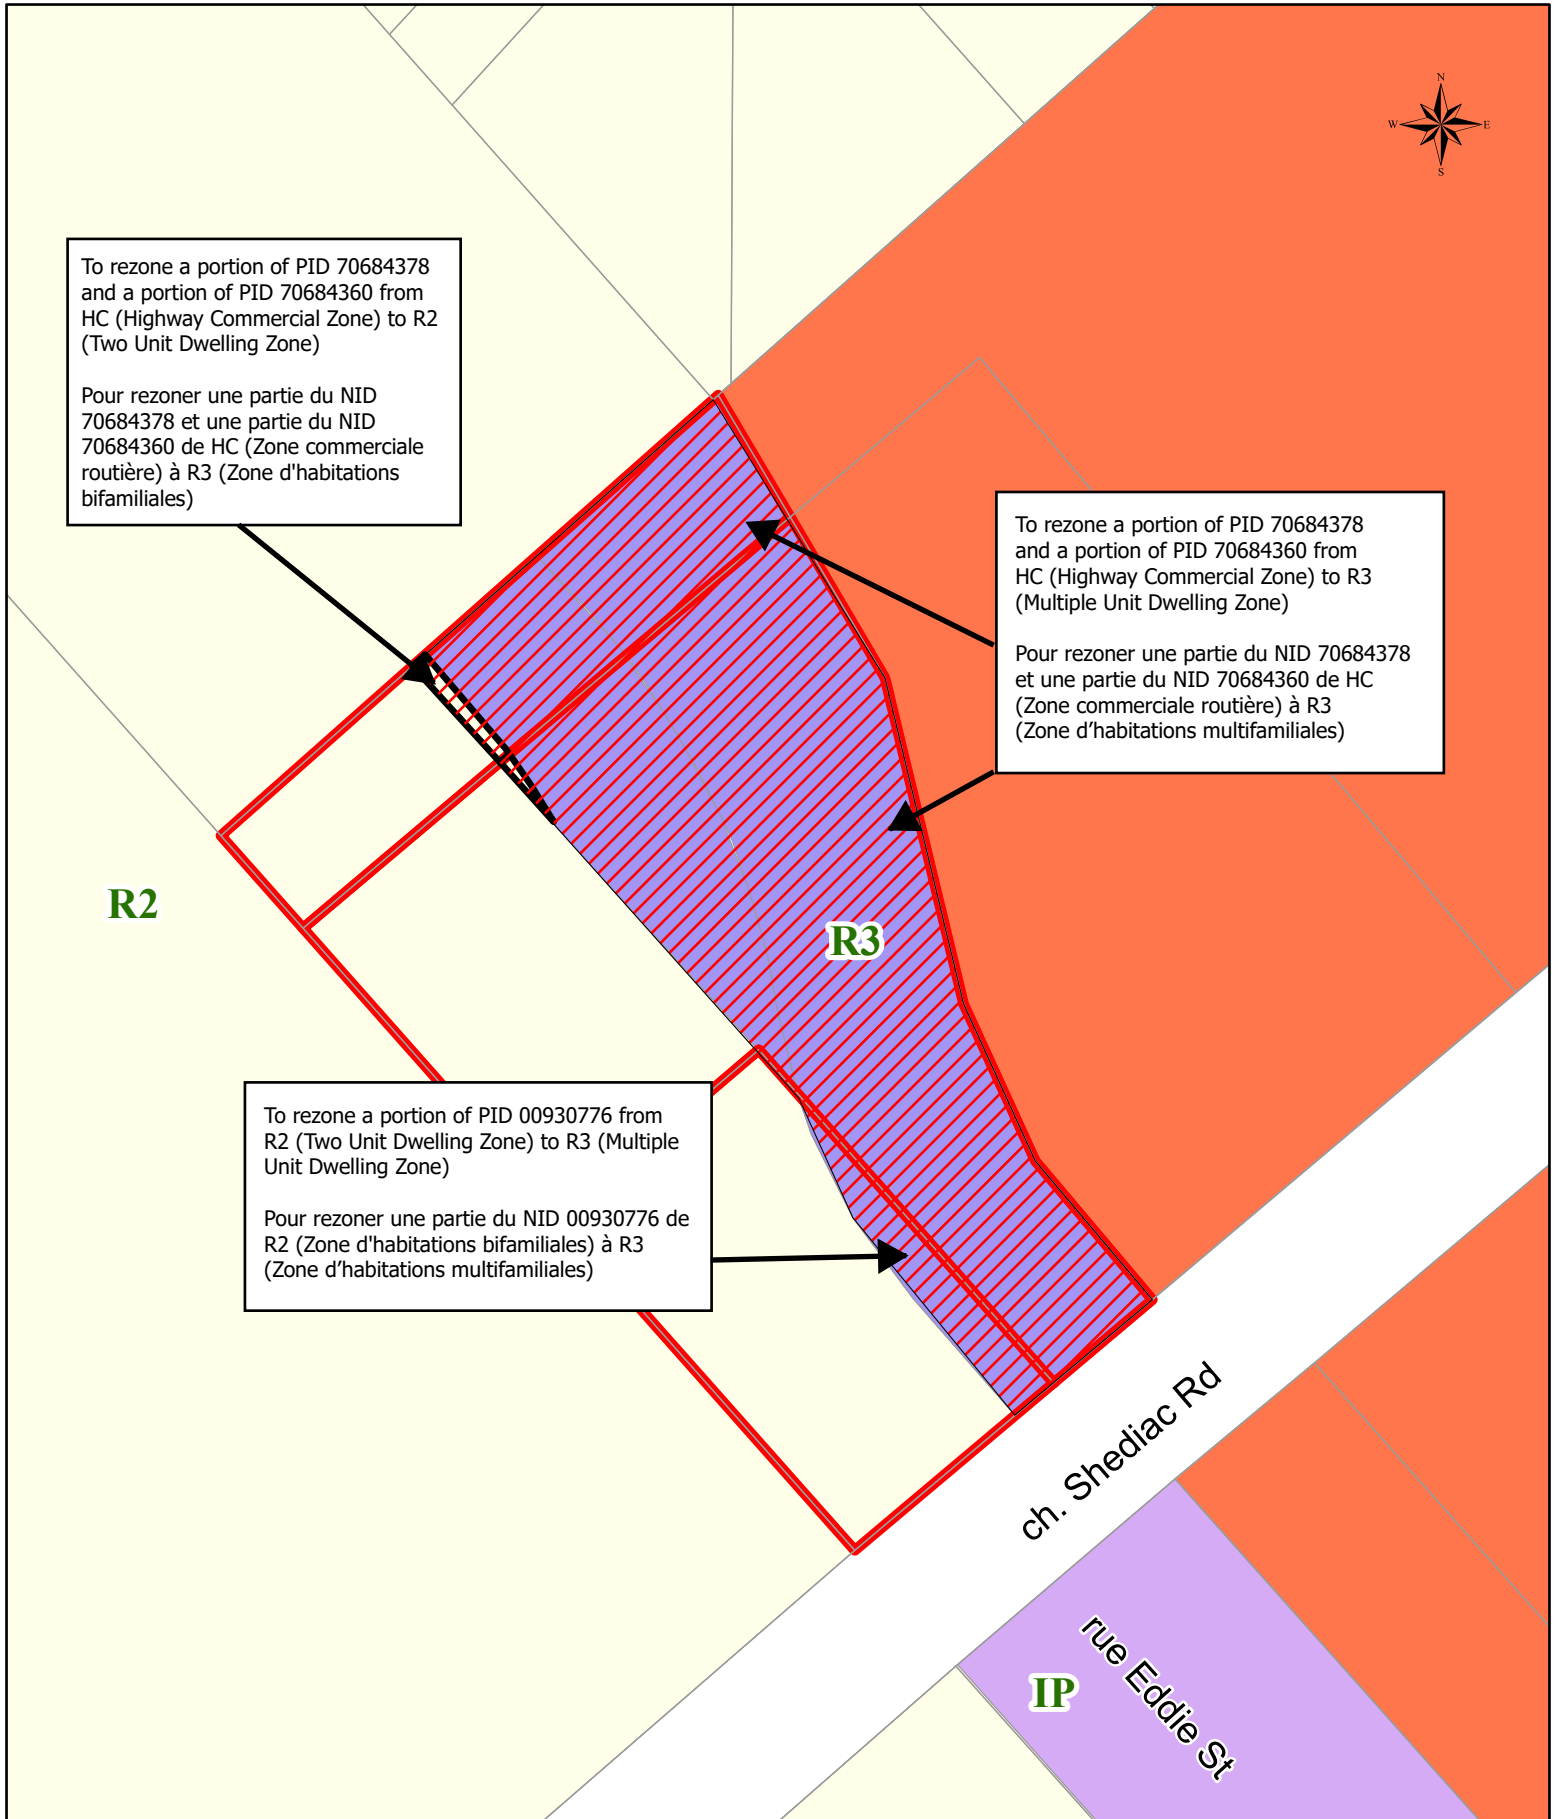


Legend / Légende


 PID / NID 70684360, 70684378, 00930776

Residential Zones / Zones résidentielles

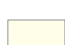
 R2 Two Unit Dwelling Zone
Zone d'habitations bifamiliales

 R3 Multiple Unit Dwelling Zone
Zone d'habitations multifamiliales

Commercial Zones / Zones commerciales

 HC Highway Commercial Zone
Zone commerciale routière

Industrial Zones / Zones industrielles

 IP Industrial Park Zone
Zone de parcs industriels

Scale / échelle 1:1,000