

BY-LAW # Z-222.33

**A BY-LAW IN AMENDMENT OF THE CITY OF MONCTON
ZONING BY-LAW**

BE IT ENACTED by the City Council of the City of Moncton under the authority vested in it by the *Community Planning Act*, S.N.B. 2017, c. 19, as follows:

The City of Moncton *Zoning By-Law*, being By-Law # Z-222, made and passed on February 7, 2022, and filed in the Westmorland County Registry Office on March 7, 2022, as number 42390469, is hereby amended as follows:

1. Schedule A is amended as shown on the map attached hereto as Schedule "A-33".

ARRÊTÉ N° Z-222.33

**ARRÊTÉ PORTANT MODIFICATION DE L'ARRÊTÉ DE
ZONAGE DE LA VILLE DE MONCTON**

EN VERTU DU POUVOIR que lui confère la *Loi sur l'urbanisme*, L.N.-B. 2017, c. 19, le conseil municipal de la Ville de Moncton édicte :

L'*Arrêté de zonage* de la Ville de Moncton (arrêté n° Z-222), pris et adopté le 7 février 2022, déposé au bureau d'enregistrement du comté de Westmorland le 7 mars 2022, et portant le numéro 42390469, est modifié ainsi qu'il suit :

1. L'annexe A est modifiée telle qu'illustrée sur le plan qui figure à l'annexe « A-33 » ci-jointe.

MADE AND PASSED _____, 2024.

First Reading: July 15, 2024
Second Reading:
Third Reading:

PRIS ET ADOPTÉ le _____ 2024.

Première lecture : le 15 juillet 2024
Deuxième lecture :
Troisième lecture :


Mayor/Maire

City Clerk/Greffière

Schedule "A-33" / Annexe «A-33»

City of Moncton Zoning Map / Carte de zonage de la Ville de Moncton

Zoning By-law / Arrêté de zonage
#Z-222.33

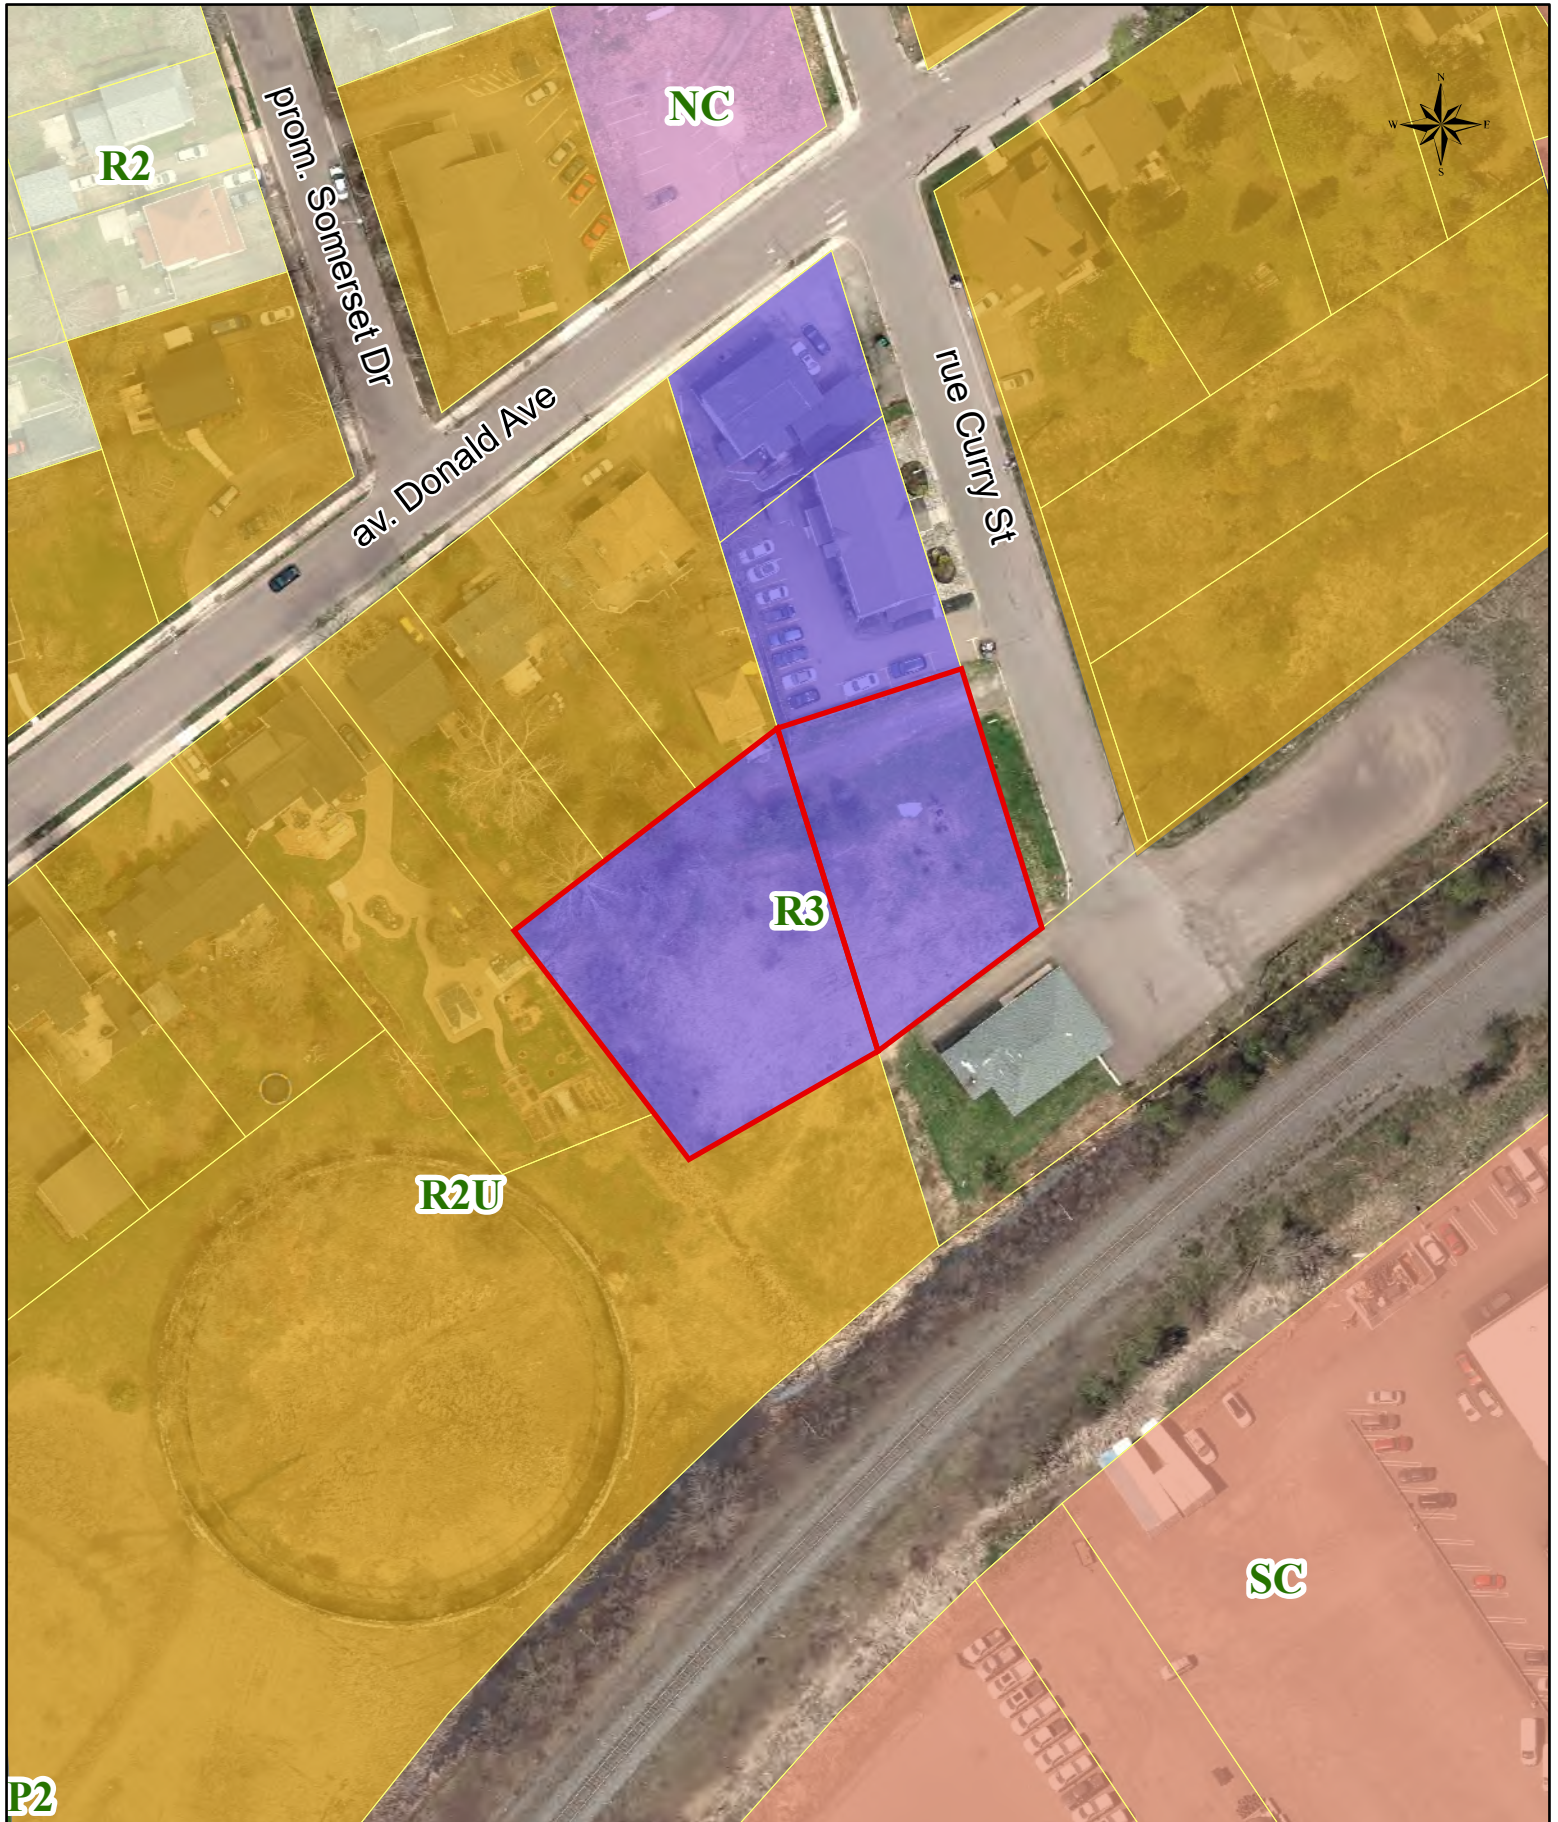

Legend / Légende

- PID / NID 00770073 & 00770586
- R2 Two Unit Dwelling Zone
Zone d'habitations bifamiliales
- R2U Urban Dwelling Zone
Zone d'habitations urbaines
- R3 Multiple Unit Dwelling Zone
Zone d'habitations multifamiliales
- NC Neighbourhood Convenience Zone
Zone de dépanneurs de quartier
- SC Suburban Commercial Zone
Zone commerciale suburbaine
- P-2 Open space and Conservation Zone
Zone d'espaces verts et de conservation

To rezone PID 00770073 and 00770586
from R2U (Urban Dwelling Zone)
to R3 (Multiple Unit Dwelling Zone)

Pour rezoner NID 00770073 et 00770586
de R2U (Zone d'habitations urbaines)
à R3 (Zone d'habitations multifamiliales)

Scale / échelle 1:1,000