


Plan du site: Esplanade de l'hôtel de ville

Éviter d'ériger un chapiteau à moins de 10 pi (3,05 m) de tout autre ouvrage.

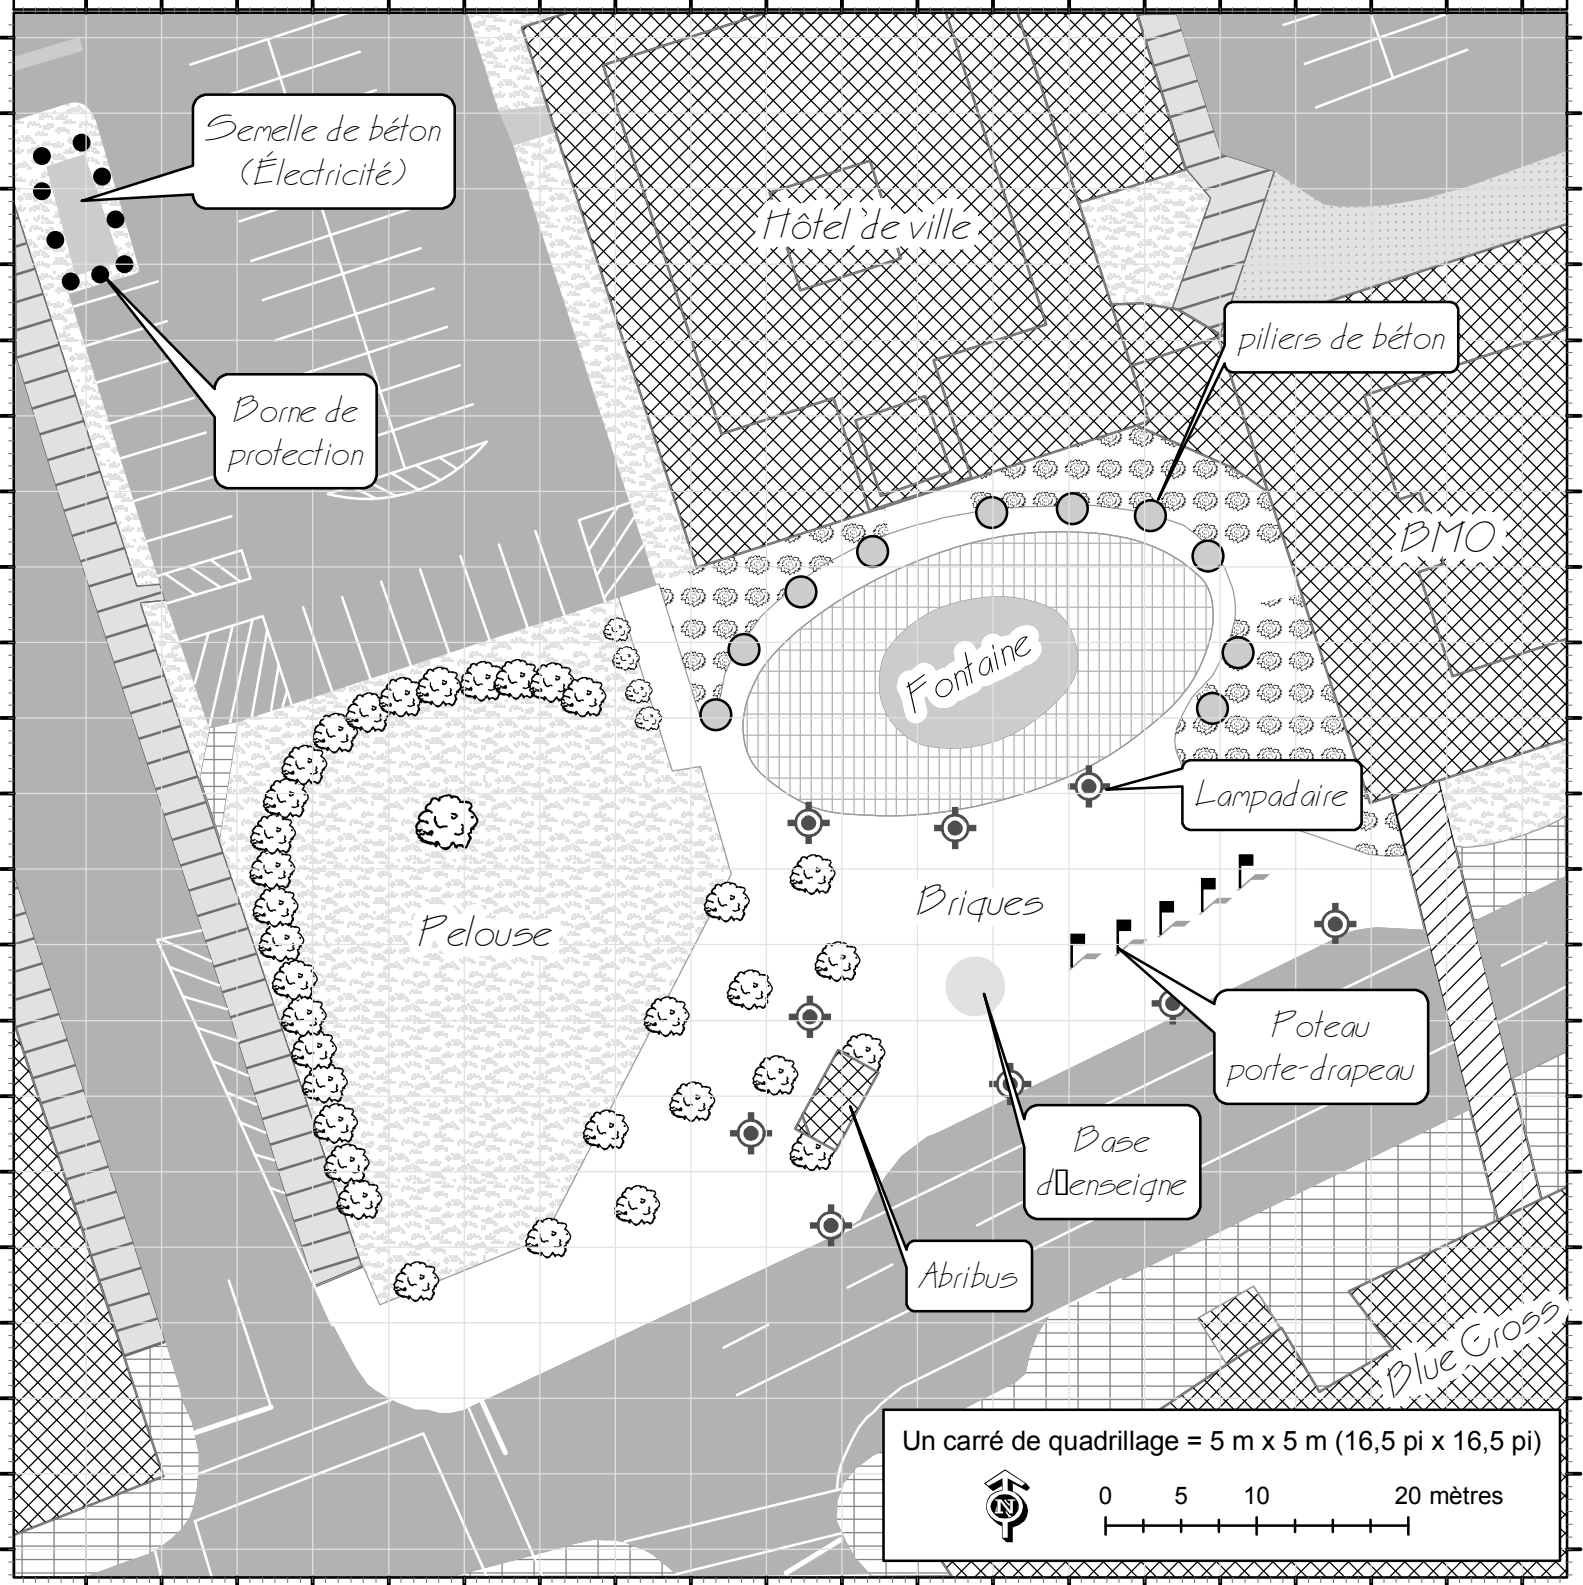

Un carré de quadrillage = 5 m x 5 m (16,5 pi x 16,5 pi)

0 5 10 20 mètres

Personne-ressource	
Nom de l'événement	
Date(s)	Heures
Signature	
Notes	

