


Plan du site: Scène du parc Centenaire (inférieure)

Éviter d'ériger un chapiteau à moins de 10 pi (3,05 m) de tout autre ouvrage.

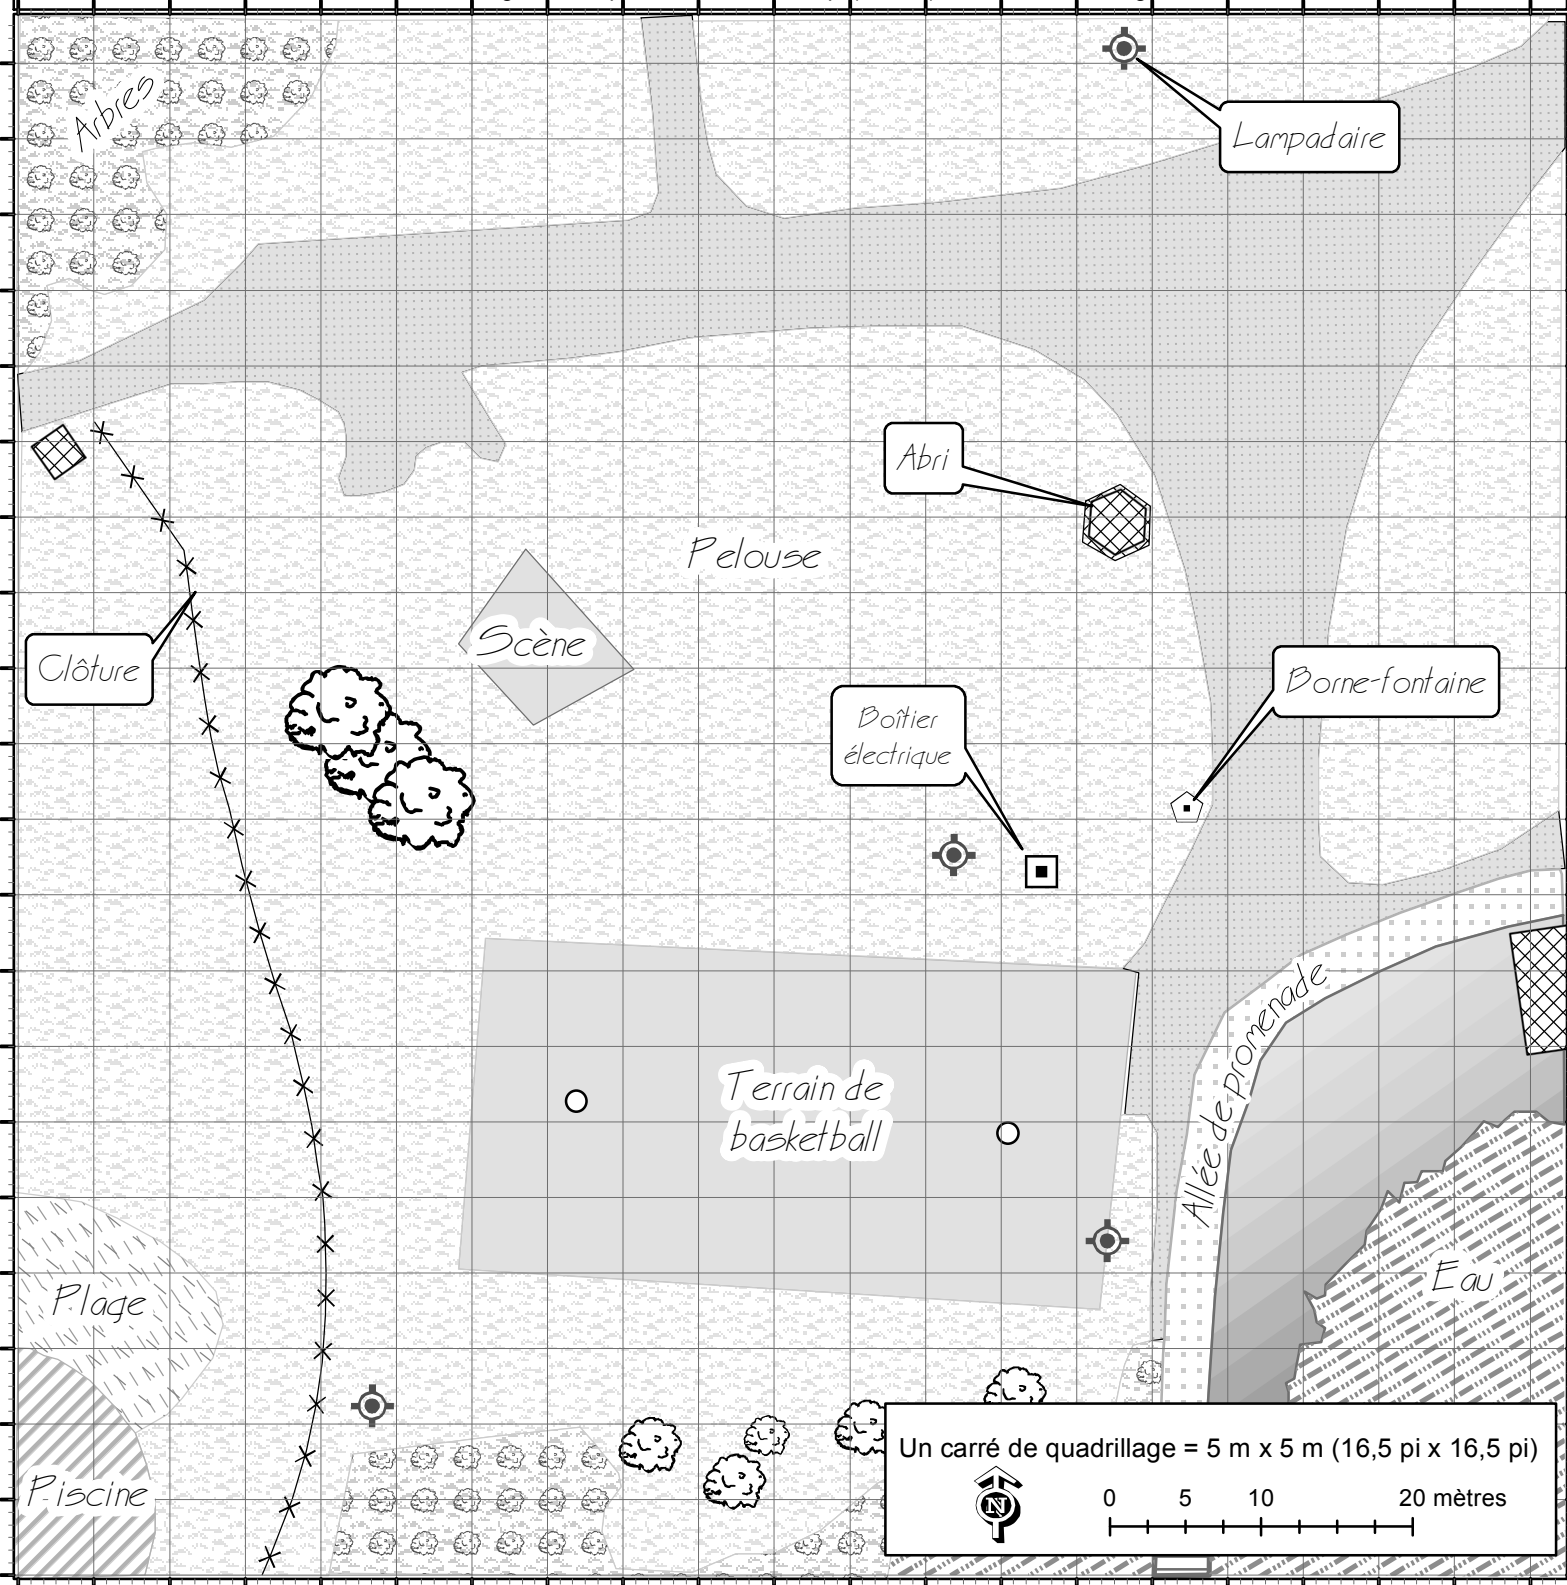

Personne-ressource

Nom de l'événement

Date(s)

Heures

Signature

Notes

