


Plan du site: Parc des arts du Sommet

Éviter d'ériger un chapiteau à moins de 10 pi (3,05 m) de tout autre ouvrage.

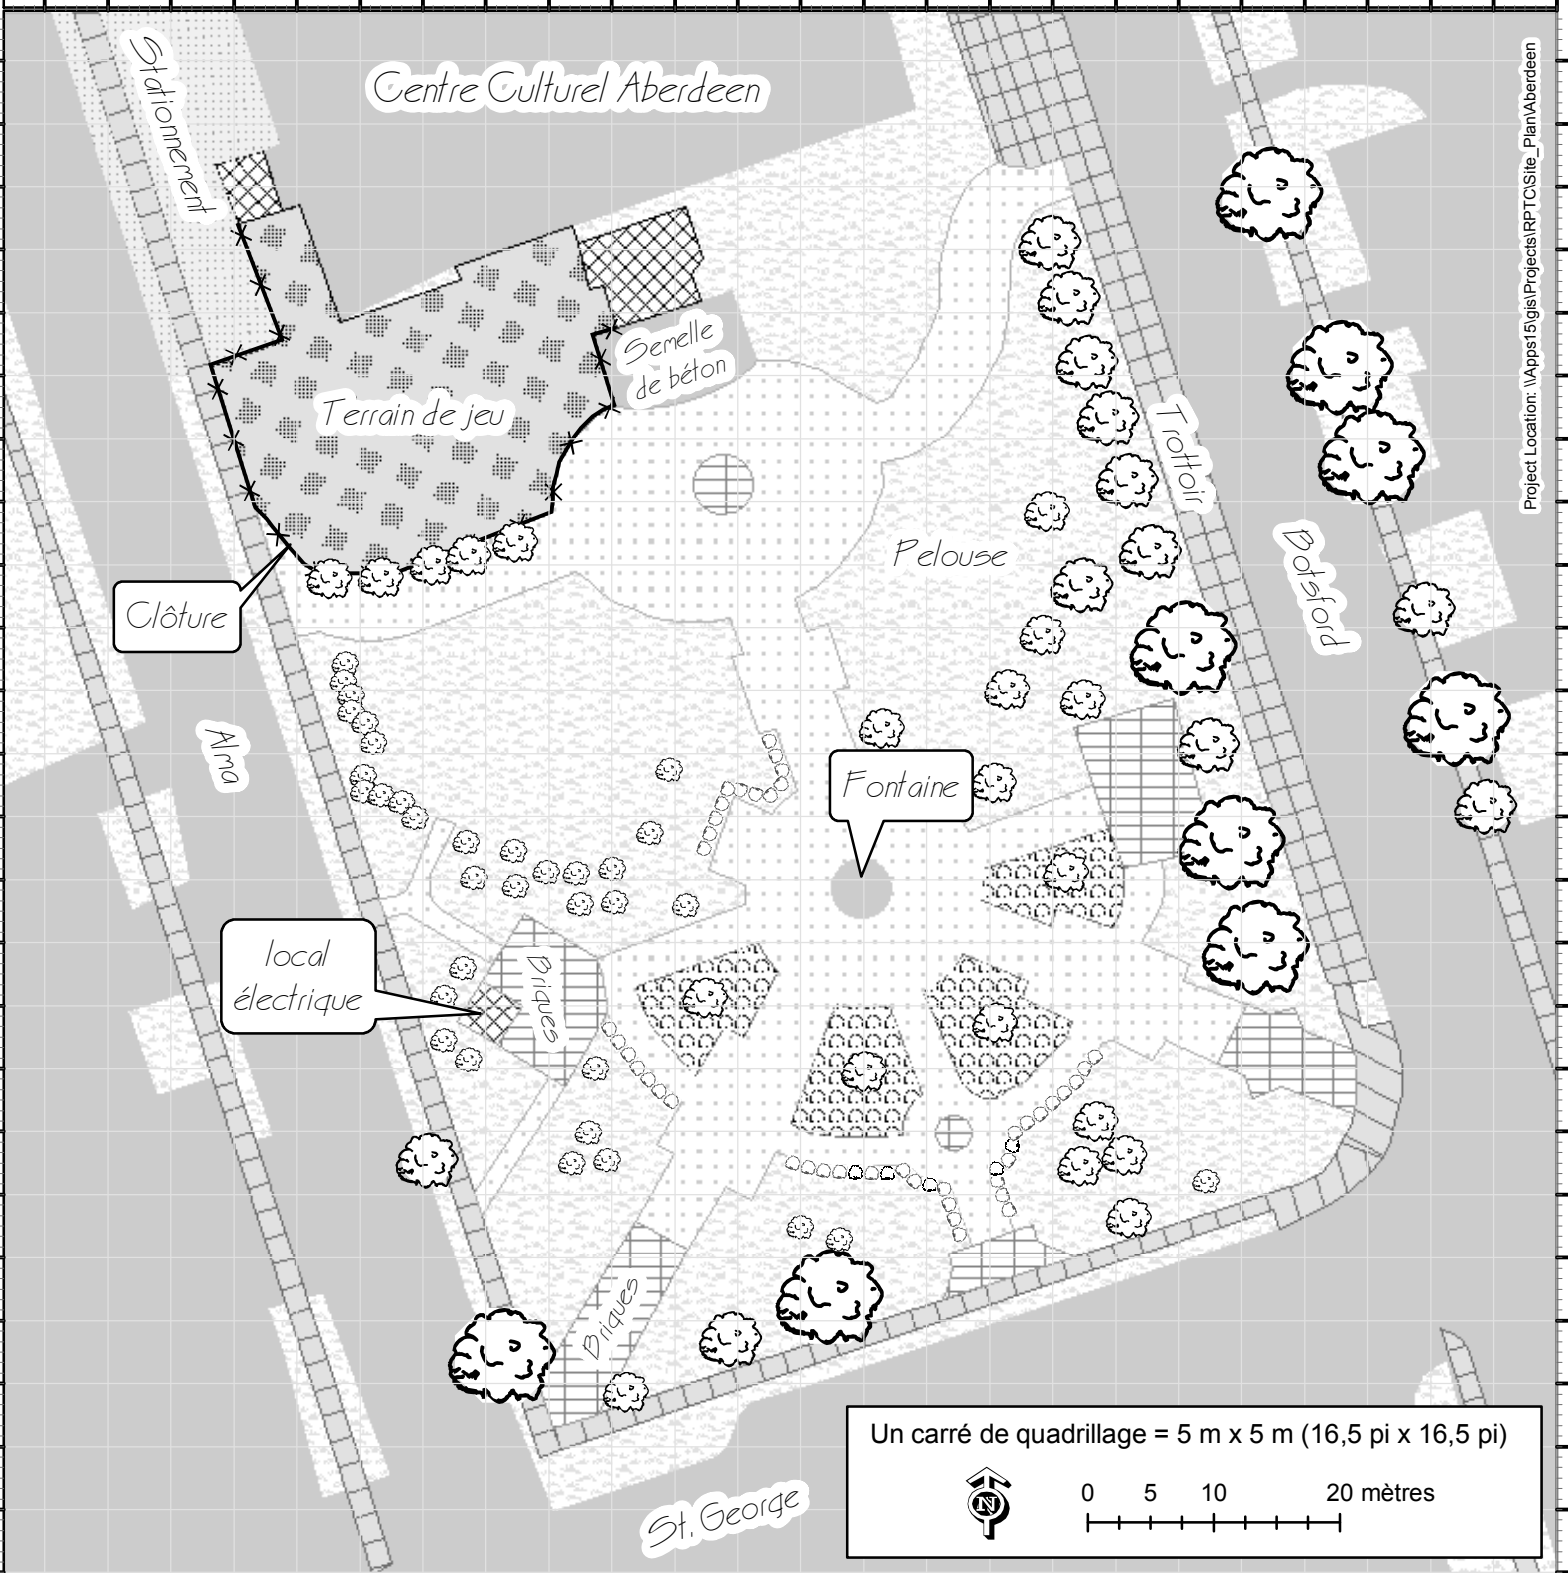

Project Location: \\Apps15\gis\Projects\RPTC\Site_Plan\Aberdeen

Personne-ressource

Nom de l'événement

Date(s)

Heures

Signature

Notes

